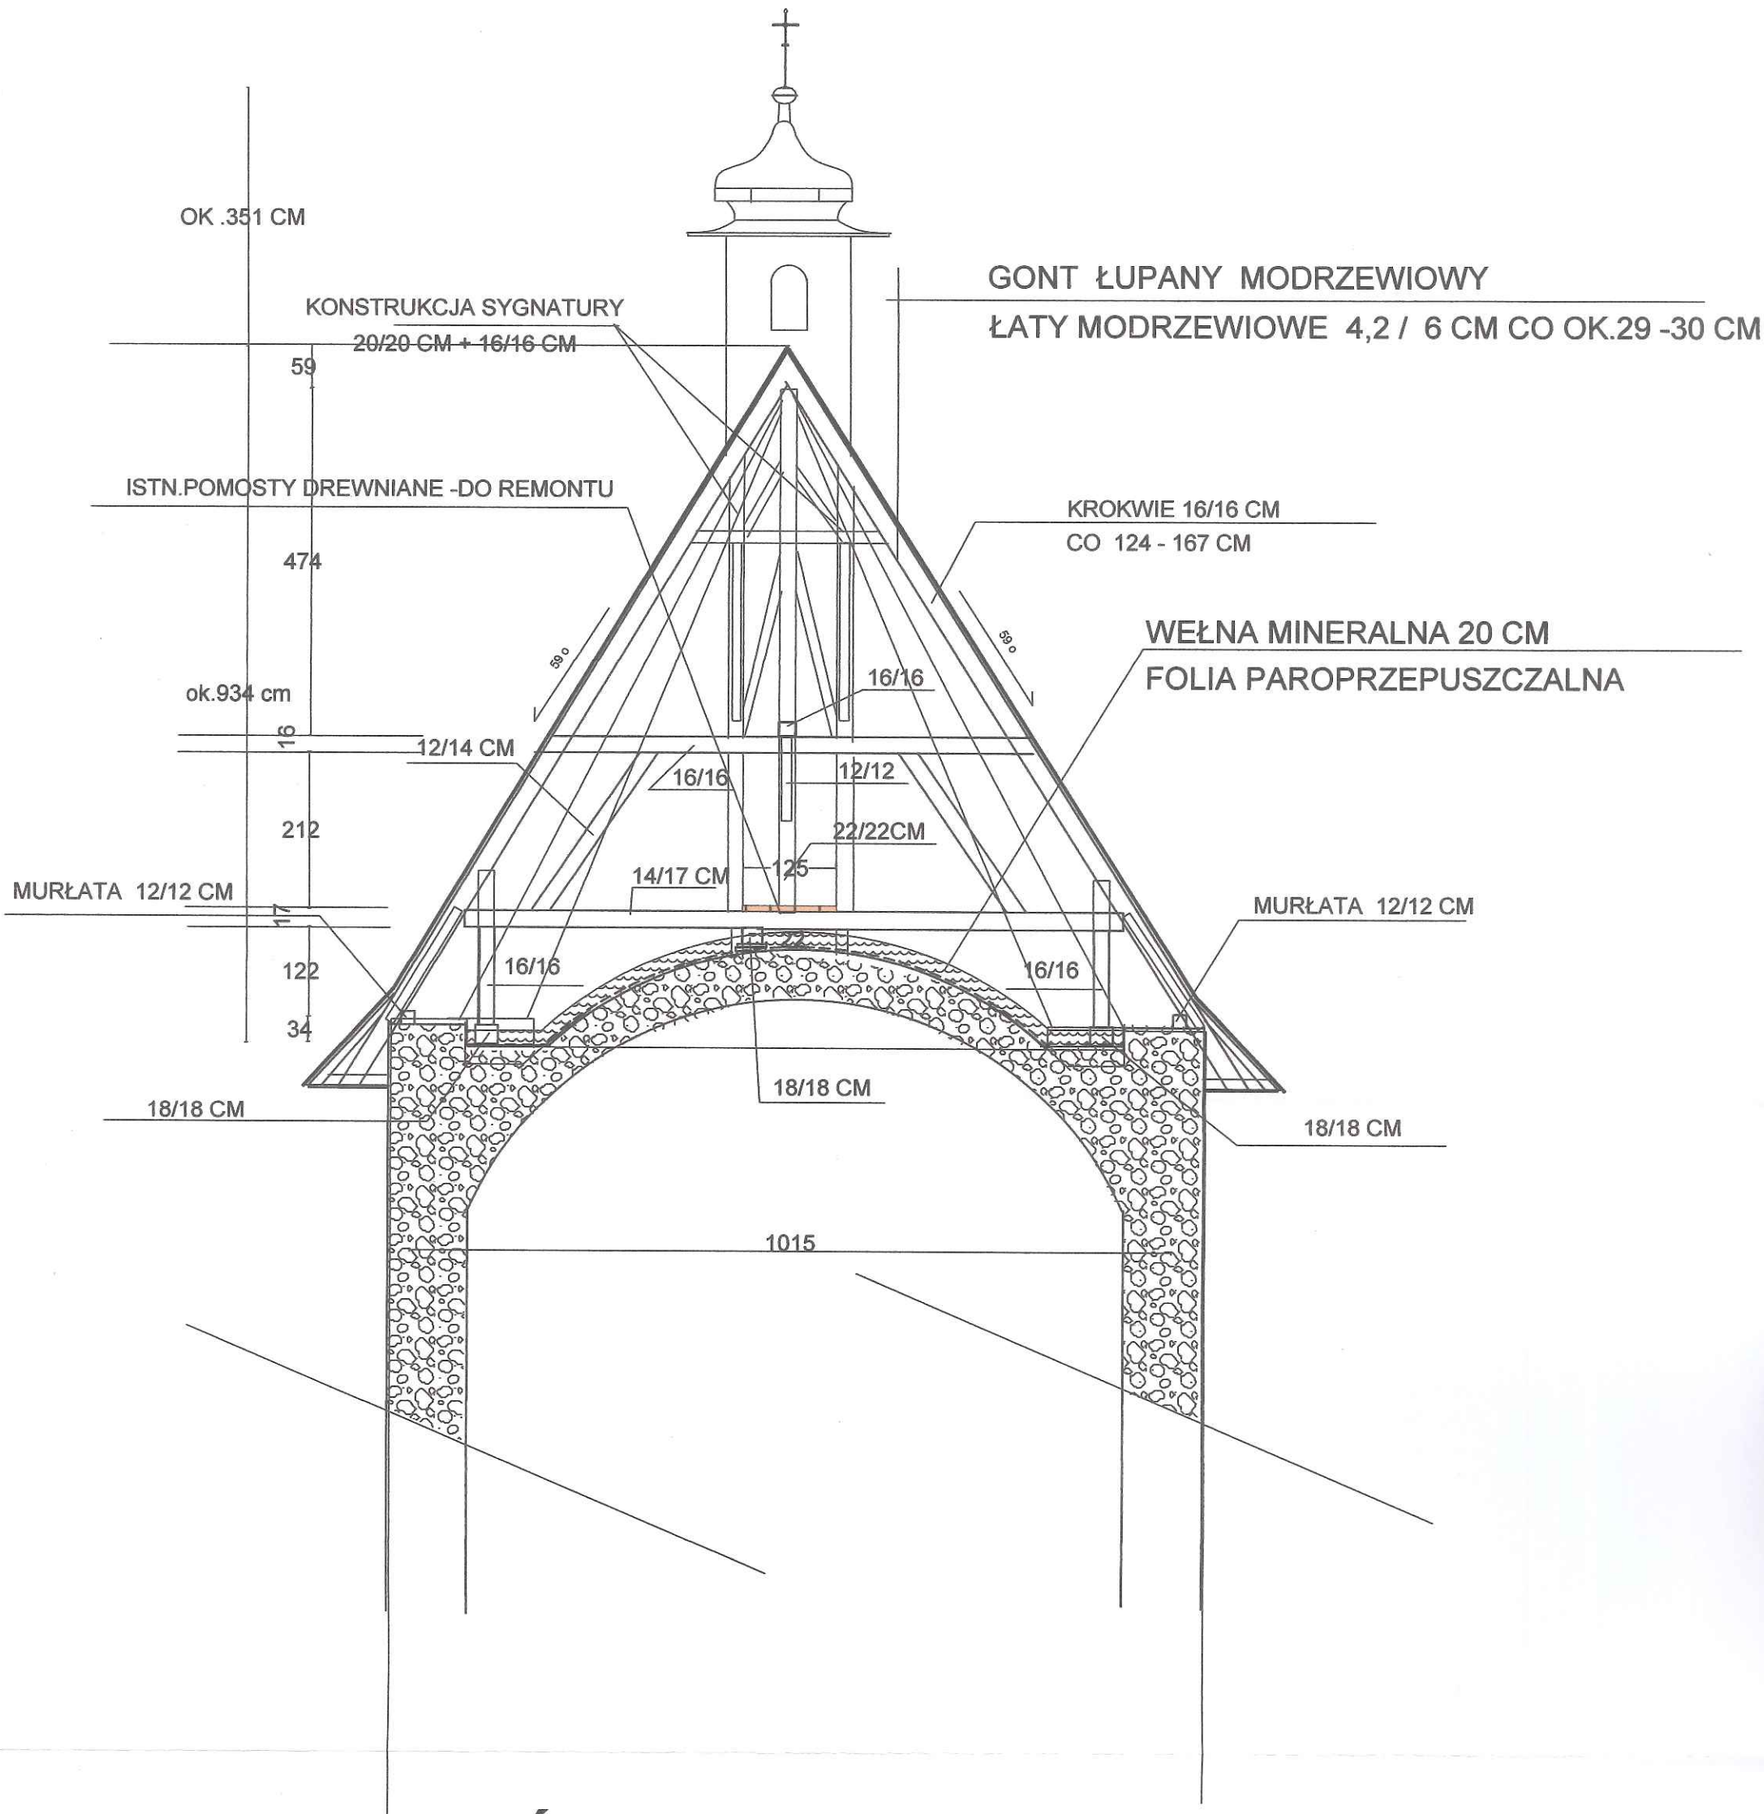

PRZEKRÓJ POPRZECZNY A-A 1: 100

TEMAT:	KOŚCIÓŁ P.W. ŚW. MARCINA REMONT - WYMIANA POKRYCIA GONTOWEGO KOŚCIOŁA		5
ADRES:	34-433 KREMPACHY ,UL. KAMIENIEC DZ.NR 309 OBRĘB KREMPACHY		
INWESTOR:	Parafia Rzymskokatolicka P.W. ŚW.MARCINA W KREMPACHACH UL.KAMIENIEC NR 25		
TREŚĆ:	PRZEKRÓJ A-A (fragment) -PROJEKT- PB. ARCHITEKTURA	NR.RYS.	
PROJEKTANT:	mgr inż. arch. BOGUSŁAW A. KULKA		
UPRAWNIENIA:	Nr Ewid. BPP- 318/83 PSOZ NR 204 / 95		
SKALA:	1: 100	DATA: 08.2023	

mgr inż. Bogusław Andrzej KULKA 318/83